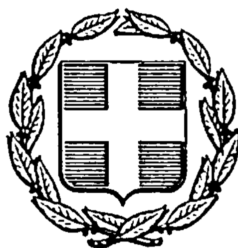


ΕΦΗΜΕΡΙΣ ΤΗΣ ΚΥΒΕΡΝΗΣΕΩΣ
ΤΗΣ ΕΛΛΗΝΙΚΗΣ ΔΗΜΟΚΡΑΤΙΑΣ

ΑΘΗΝΑ 19 ΙΟΥΛΙΟΥ 1985 | ΤΕΥΧΟΣ ΤΕΤΑΡΤΟ | ΑΡΙΘΜΟΣ ΦΥΛΛΟΥ 362

ΠΕΡΙΕΧΟΜΕΝΑ

ΠΟΛΕΟΔΟΜΙΑ

ΑΠΟΦΑΣΕΙΣ

ΠΟΛΕΟΔΟΜΙΑ

ΑΠΟΦΑΣΕΙΣ

Αριθ. 12621/155/85 (1)

Τροποποίηση ρυμοτομικού σχεδίου Ν. Φιλαδέλφειας για τον χαραρητισμό χώρου με τα στοιχεία ΑΒΓΔΑ στο Ο.Τ. 283 σαν χώρου παιδικής χαράς.

Ο ΝΟΜΑΡΧΗΣ ΔΙΑΜΕΡΙΣΜΑΤΟΣ ΑΘΗΝΩΝ

Έχοντας υπόψη :

1. Τον Ν. 3200/55 «περί διοικητικής Αποκέντρώσεως».
2. Το Ν.Δ. 3620/56 »περί συμπληρώσεως διατάξεων περί Διοικητικής αποκεντρώσεως».
3. Τις διατάξεις του Ν.Δ. 1147/72 «περί Διοικήσεως της Μείζονος Πρωτευούσης».
4. Τις διατάξεις του Β.Δ. 863/1960 όπως τροποποιήθηκε και συμπληρώθηκε μέχρι σήμερα και ειδικώτερα το υπ' αριθ 532/70 Ν.Δ/γμα και το σε συνέχεια αυτού Β.Δ/γμα 712/70 όπως τροποποιήθηκε με τα πυ' αριθμ. 677/71 και 198/72 Β.Δ/γματα.
5. Την υπ' αριθ. Λ7/13-1/11.12.1972 κοινή απόφαση των Υπουργών Εσωτερικών και Δημοσίων Έργων «περί οργανώσεως των παρά τη Νομαρχία Αττικής και τοις Διαμερίσμασιν αυτής, Υπηρεσιών αρμοδιοτήτων Υπουργού Δ.Ε.».
6. Τον Α.Ν. 314/1968 «περί παροχής στον Υπουργό Βορείου Ελλάδος και τους Νομάρχες αρμοδιότητος σε θέματα εγκρίσεως επεκτάσεων κ.λ.π. σχεδίων πλόλεων και κωμών, ως ετροποποιήθη και συνεπληρώθη δια του υπ' αριθ. 1018/1971 Ν. Δ/τος.
7. Το Π.Δ. 910/77 «περί οργανισμού του ΥΔ.Ε.».
8. Το Ν. 1032/11.3.80 «περί συστάσεως Υπουργείου Χωροταξίας, Οικισμού και Περιβάλλοντος».
9. Το από 17.7.23 Ν.Δ/γμα «περί σχεδίου Πόλεων, Κωμών κ.λ.π.
10. Το από 3.9.1929 Δ/γμα «περί γενικού οικοδομικού κανονισμού του Κράτους (κεφ. 11).
11. Το Ν.947/79 «περί οικιστικών περιοχών».
12. Την υπ' αριθμ. 1/1961 εγκύκλιο του Προϊσταμένου της Υπηρεσίας Οικισμού του Υπουργείου Δημοσίων Έργων και τη συμπληρωματική της εγκύκλιο Ε8/1975 του Υφυπουργού Δ.Ε.
13. Τον Οικιστικό Νόμο 1337/83 του Υπουργείου Χωροταξίας, Οικισμού και Περιβάλλοντος.
14. Το Π.Δ. 443/83 (ΦΕΚ 165 Α) «περί μεταβίβασης αμοδιότητας στους Νομάρχες έγκρισης τροποποιήσεως ρυμοτομικών σχεδίων και επιβολής προκηπίων.
15. Την υπ' αριθμ. 6548/530/22.3.1984 απόφαση Νομάρχη Διαμερίσματος Αθηνών «περί συγκροτήσεως Σ.Χ.Ο.Π Διαμερίσματος Αθηνών».
16. Την με αριθ. 18/85 Απόφαση του Δημοτικού Συμβουλίου Ν. Φιλαδέλφειας.
17. Την από 18.3.1985 ένσταση του Κων/νου Χονδρογιάννη.
18. Την με αριθ. 91/85 Απόφαση του Δημοτικού Συμβουλίου Ν. Φιλαδέλφειας (απορριπτική της ένστασης).
19. Την από 17.7.85 εισήγηση της Δ/νσης Πολεοδομίας Διαμερίσματος Αθηνών προς το ΣΧΟΠ Νομ/κού Διαμερίσματος Αθηνών.
20. Την από 20.5.85 Γνωμοδότηση του Συμβουλίου Χωροταξίας Οικισμού και Περιβάλλοντος Νομαρχιακού Διαμερίσματος Αθηνών που έλαβε κατά την 13η Συνεδρίαση 7η πράξη της 20.5.85 σύμφωνα με την οποία εγκρίνει την τροποποίηση του ρυμοτομικού σχεδίου του Δήμου Ν. Φιλαδέλφειας για τον χαρακτηρισμό οικοπέδου με τα στοιχεία ΑΒΓΔΑ στο Ο.Τ. 283 σαν χώρου παιδικής χαράς όπως φαίνεται στο συνημμένο στην εισήγηση τοπογραφικό διάγραμμα υπό κλίμακα 1 : 500 και για τους λόγους που αναφέρονται σ' αυτήν, αποφασίζουμε :

Εγκρίνουμε την τροποποίηση του ρυμοτομικού σχεδίου του Δήμου Ν. Φιλαδέλφειας για το χαρακτηρισμό του χώρου με τα στοιχεία ΑΒΓΔ στο Ο.Τ. 283 σαν χώρου παιδικής χαράς όπως φαίνεται στο συνημμένο σχέδιο υπό κλίμακα 1 : 500.

Η απόφασή μας αυτή να δημοσιευθεί στην Εφημερίδα της Κυβερνήσεως.


Αθήνα, 11 Ιουνίου 1985

Ο Νομάρχης
Θ. ΒΓΕΝΟΠΟΥΛΟΣ

ΕΛΛΗΝΙΚΗ ΔΗΜΟΚΡΑΤΙΑ
ΝΟΜΑΡΧΙΑ ΑΤΤΙΚΗΣ
Δ/ΣΜΑ ΑΘΗΝΩΝ
Δ/ΝΣΗ ΠΟΛΕΟΔΟΜΙΑΣ


Ν. ΦΙΛΑΔΕΛΦΕΙΑ

ΚΛΙΜΑΚΑ 1:500

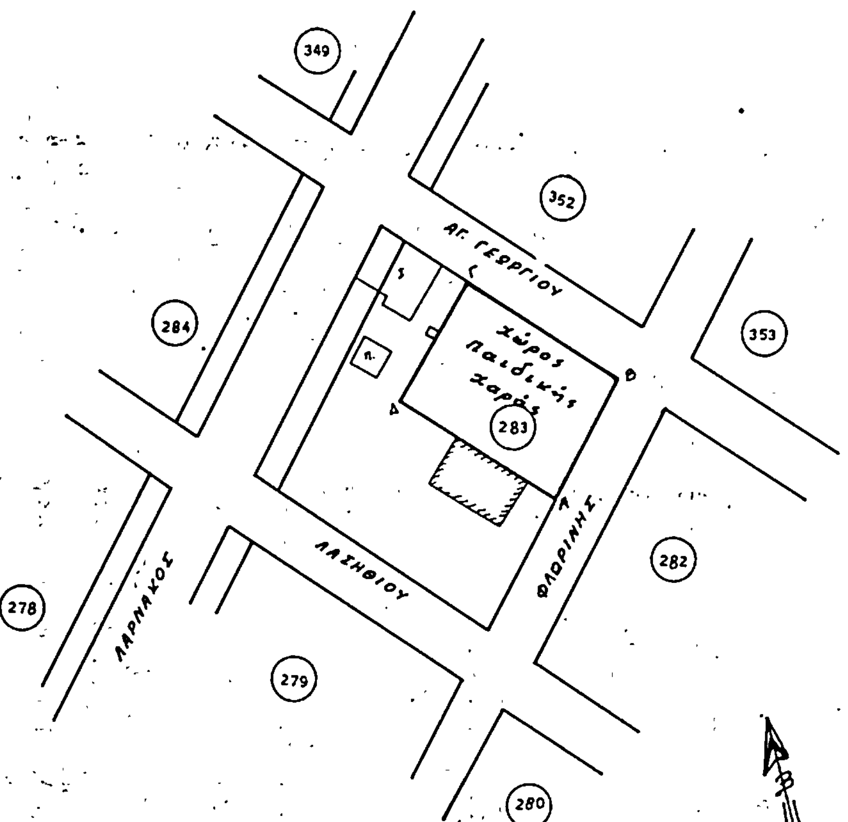

Εγκρίνεται με την υπ αριθμ. 12621/155/85 Απόφαση του κ. Νομάρχη Δ/τος Αθηνών που δημοσιεύθηκε στο υπ αριθμ. φύλλο του Δ Τεύχους της Εφημερίδας της Κυβερνήσεως.

ΣΥΝΟΔΕΥΕΙ ΤΗΝ ΜΕ ΑΡΙΘΜ. 12621/155/85
ΑΠΟΦΑΣΗ ΜΑΣ
ΑΘΗΝΑ 11-6-1985
Ο ΝΟΜΑΡΧΗΣ ΔΙΑΜΙΤΟΣ ΑΘΗΝΩΝ

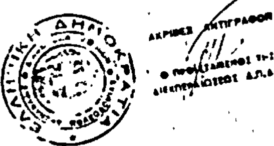

Θ. Βγενόπουλος

Αριθ. οίκ. 40435/732 (2)

Τροποποίηση ρυμοτομικού σχεδίου Βουλιαγμένης με χαρακτηρισμό πρασίνου στα Ο.Τ. 74,131 και 132.

Ο ΝΟΜΑΡΧΗΣ ΔΙΑΜΕΡΙΣΜΑΤΟΣ ΠΕΙΡΑΙΑ

Έχοντας υπόψη :

1. Το Ν.Δ/γμα της 17.7/16.8.1923.
2. Την παρ. 2 του άρθρου 5 του Ν. 622/1977.
3. Το Π.Δ/γμσ 443/2.11.1983 (ΦΕΚ 165//Α83).
4. Το Ν. Δ/γμα 1147/72 «περί Διοικήσεως Μείζονος Πρωτευούσης»..
5. Την εγκύκλιο με αριθ. Λ.7/13.1/17/11.12.72.
6. Το Π.Δ. Δ/γμα 910/77 «περί οργανισμού Υ.Δ.Ε.».
7. Τον Ν. 1032/80 «περί Υ.Χ.Ο.Π.».
8. Τους Ν. 1232/82 και 1235/82.
9. Την Υπουργική Απόφαση 7524/1151/83 (ΦΕΚ 767/Β/83).
10. Τις με αριθ. 65/82, 99/82 και 113/84 αποφάσεις του Κοινοτικού Συμβουλίου Βουλιαγμένης.
11. Την με αριθ. 33/85 γνωμοότηση του Ν.Σ.Χ.Ο.Π.

αποφασίζουμε :

Εγκρίνουμε την τροποποίηση του ρυμοτομικού σχεδίου Βουλιαγμένης με χαρακτηρισμό σε κοινόχρησσο πράσινο :


1. Του Ο.Τ. 232
2. Τμήματος του Ο.Τ. 131
3. Τμήματος του Ο.Τ. 74.


και δημιουργία πεζοδρόμου μεταξύ του τμήματος αυτού και του εναπομένοντος τμήματος του Ο.Τ. 74, όπως φαίνεται και στο διάγραμμα που συνοδεύει την απόφαση.

Η απόφαση αυτή να δημοσιευθεί στην Εφημερίδα της Κυβερνήσεως.

Πειραιάς 19 Μαρτίου 1985

Ο Νομάρχης
Α. ΦΟΥΡΑΣ

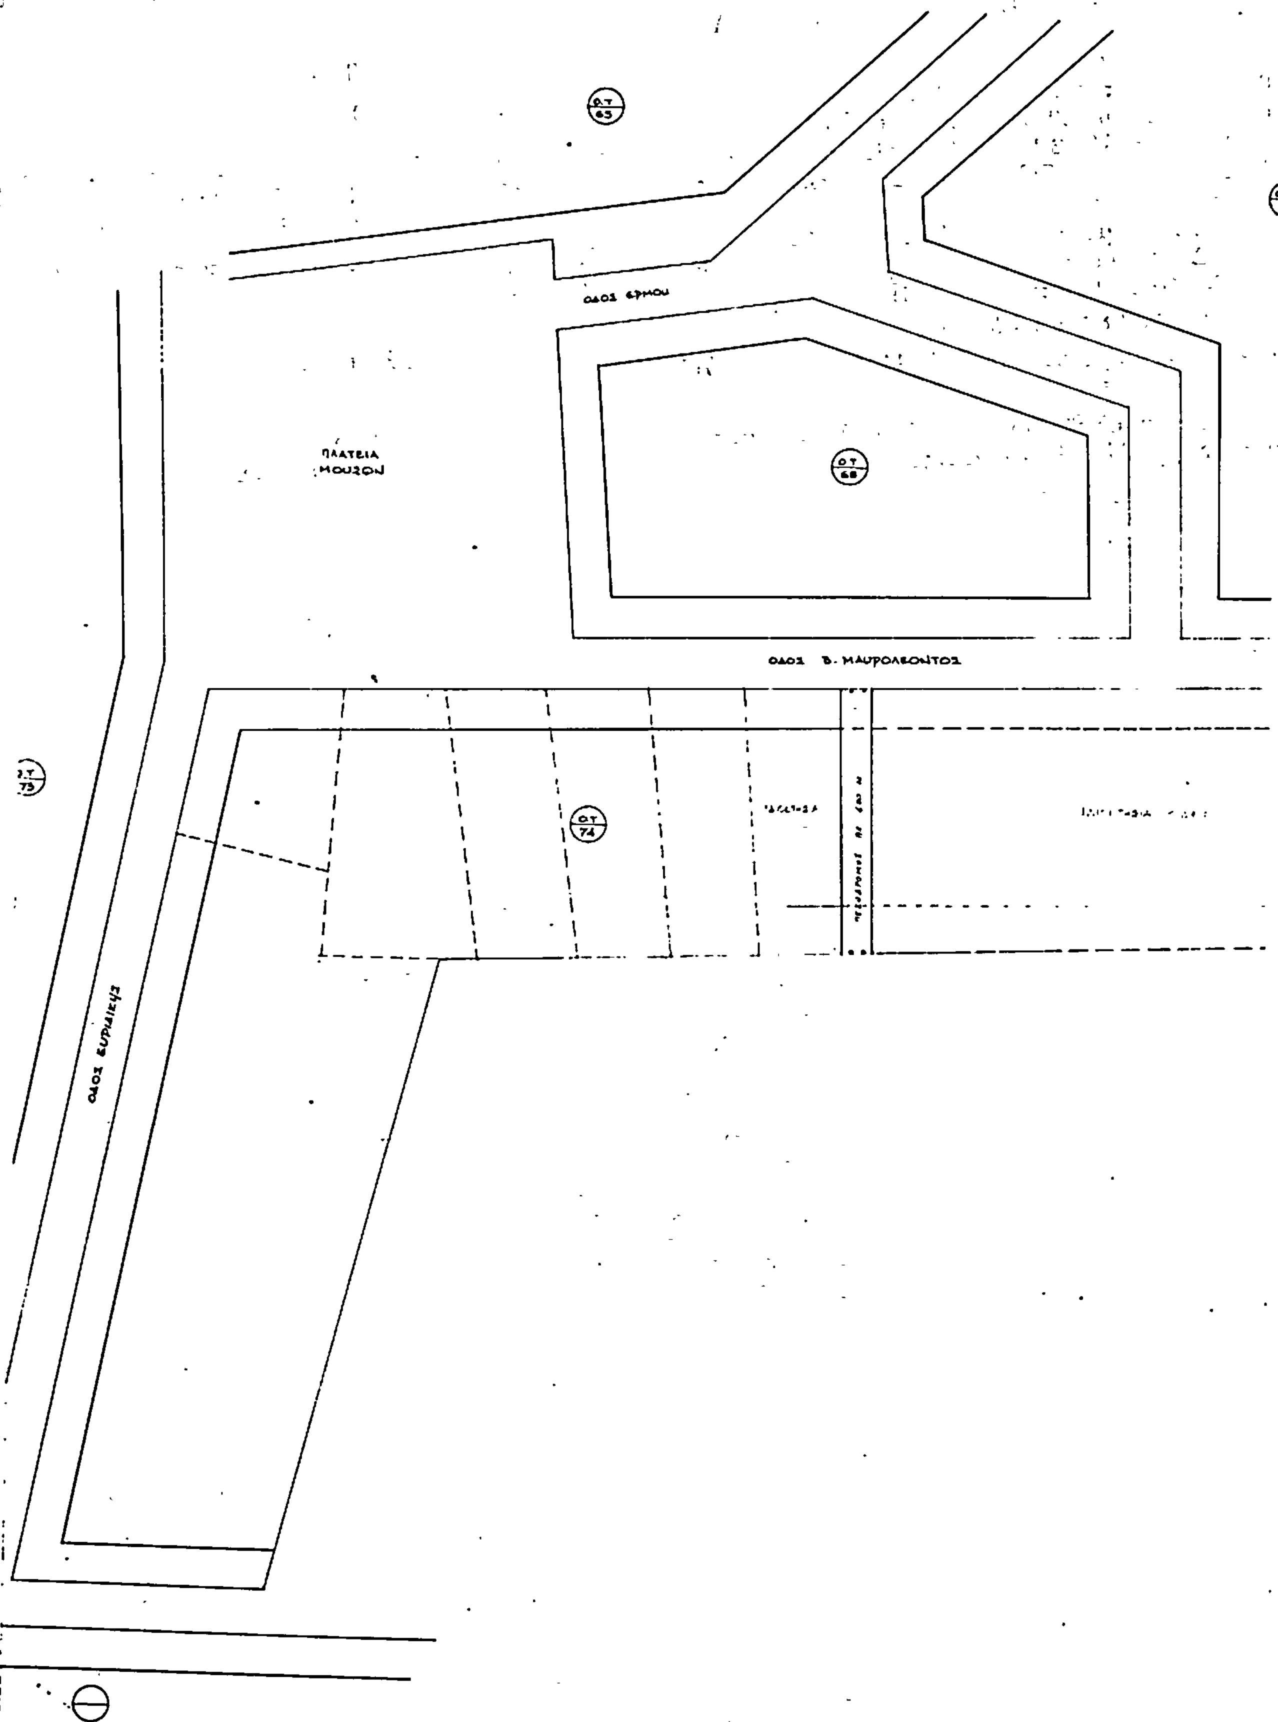
Ο.Τ. 65
ΟΔΟΣ ΕΡΜΟΥ
ΠΛΑΤΕΙΑ ΜΟΥΣΩΝ
Ο.Τ. 68
ΟΔΟΣ Β. ΜΑΥΡΟΛΕΟΝΤΟΣ
Ο.Τ. 74
Ο.Τ. 73

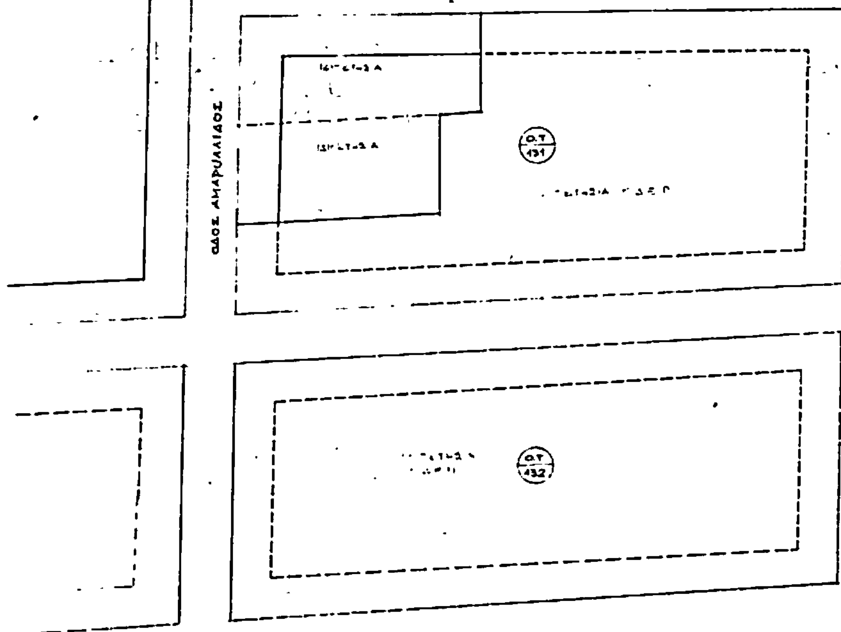



ΚΟΙΝΟΤΗΤΑ ΒΟΥΛΙΑΓΜΕΝΗΣ
ΤΕΧΝΙΚΗ ΥΠΗΡΕΣΙΑ

ΤΡΟΠΟΠΟΙΗΣΗ ΡΥΜΟΤΟΜΙΚΟΥ ΣΧΕΔΙΟΥ
ΣΤΑ Ο.Τ. 74, 131 ϗ 132.

ΒΟΥΛΙΑΓΜΕΝΗ ΑΠΡΙΛΙΟΣ 1982
Ο ΣΥΝΤΑΞΑΣ ΜΗΧΑΝΙΚΟΣ

Αριθ. 3466 (3)

Χαρακτηρισμός χώρου ανέγερσης Κοινοτικού Ιατρείου της Κοινότητας Κτιμένης, Ν. Καρδίτσας

Ο ΝΟΜΑΡΧΗΣ ΚΑΡΔΙΤΣΑΣ

Έχοντας υπόψη:

α) Τις διατάξεις του από 17.7.1923 Ν./τος «περί σχεδίων πόλεων και κωμών κ.λ.π.» και μάλιστα του άρθρου 29.

β) Τις διατάξεις του Α.Ν. 314/68 «περί παροχής εις τον Υπουργόν Βο. ου Ελλάδος και τους Νομάρχας Αρμοδιότητας επί θεμάτων εγκρίσεως επεκτάσεως η τροποποιήσεως σχεδίων πόλεων και κωμών» όπως συμπληρώθηκε με το Ν.Δ. 1018/71.

γ) Τις διατάξεις του Ν. 1032/80 «περί συστάσεως Υπουργείου Χωροταξίας Οικισμού και Περιβάλλοντος.

δ) Την αριθ. 14/85 απόφαση του Κοινοτικού Συμβουλίου με την οποία προτείνεται ο χαρακτηρισμός του Χώρου που φαίνεται στο από 18.9.1985 τοπογραφικό διάγραμμα της ΤΥΔΚ Ν. Καρδίτσας σαν Χώρο ανέγερσης Κοινοτικού Ιατρείου.

ε) Την αριθ. 2869/13/5/85 εισήγηση του Τ.Π. και Π.Ε.Ν. Καρδίτσας.

στ) Το αριθ. 10/85 θέμα 1ο πρακτικό του Συμβουλίου Χωροταξίας Οικισμού και Περιβάλλοντος Ν. Καρδίτσας με το οποίο αυτό γνωμοδοτεί υπέρ του προτεινόμενου χαρακτηρισμού.

Επειδή το προτεινόμενο οικόπεδο κρίνεται κατάλληλο για το σκοπό για τον οποίο προορίζεται, αποφασίζουμε:

Εγκρίνουμε το χώρο που εμφανίζεται στο από 16.4.85 τοπογραφικό διάγραμμα που συνέταξε η ΤΥΔΚΝ. Καρδίτσας με τα στοιχεία (ΑΒΓΔΕ Δ) σα χώρο ανέγερσης Κοινοτικού Ιατρείου της Κοινότητας Κτιμένης.

Η απόφαση αυτή να δημοσιευθεί στην Εφημερίδα της Κυβερνήσεως.

Καρδίτσα, 17 Μαΐου 1985

Ο Νομάρχης
ΔΗΜ. ΚΟΥΚΟΥΛΑΚΗΣ


ΤΟΠΟΓΡΑΦΙΚΟ ΔΙΑΓΡΑΜΜΑ

ΚΛ. 1:200


Εμβαδόν $= \frac{1}{2}$ 69,00 (5,50 + 37,00) + $\frac{1}{2}$ 15,60 × 22,00 = 2118,85 M²

ΟΡΟΙ ΔΟΜΗΣΗΣ

Ελάχιστο εμβαδό 2000 m²
Ελάχιστο πρόσωπο
Ελάχιστο βάθος
Σύστημα: Πτέρυγες
Ποσοστό κάλυψης: 60 %
Όροφοι: 2
Μέγιστο ύψος: 7,50 m
Συντελ. δόμησης 0,8

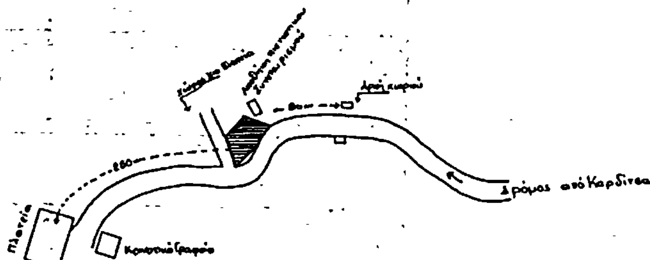


ΟΔΟΙΠΟΡΙΚΟ ΣΚΑΡΙΦΗΜΑ

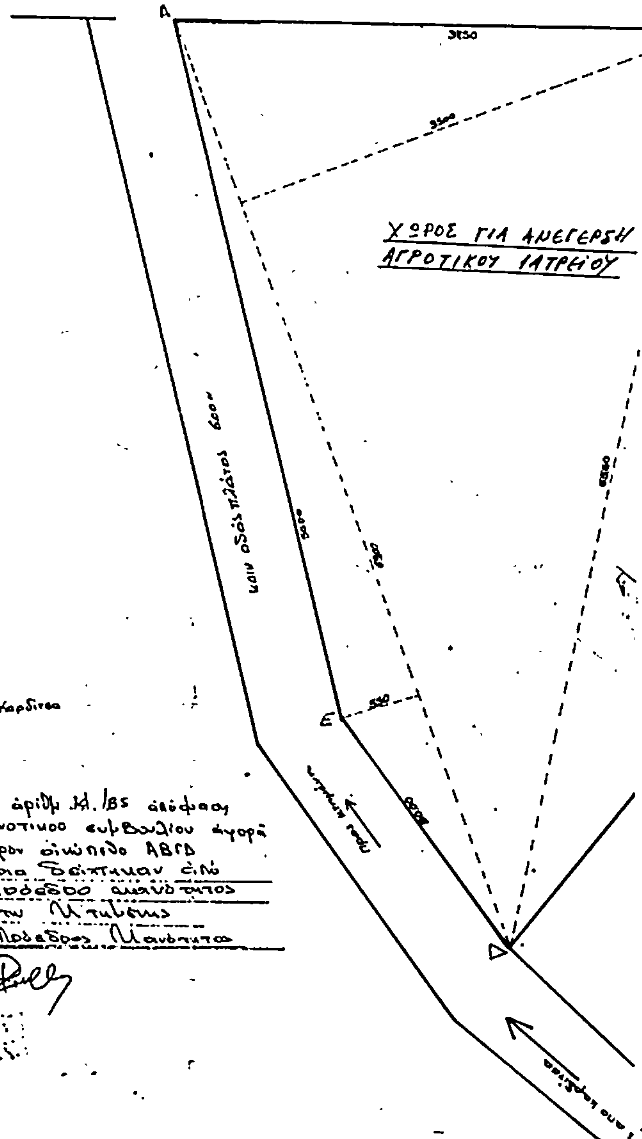

Με την υπ' αριθμ. 14/85 απόφαση του κοινοτικού συμβουλίου αγοράστηκε το παρόν οικόπεδο ΑΒΓΔ. Τα όρια δείχτηκαν από τον πρόεδρο αυτοπροσώπως.

Ο Πρόεδρος

(Υπογραφή)

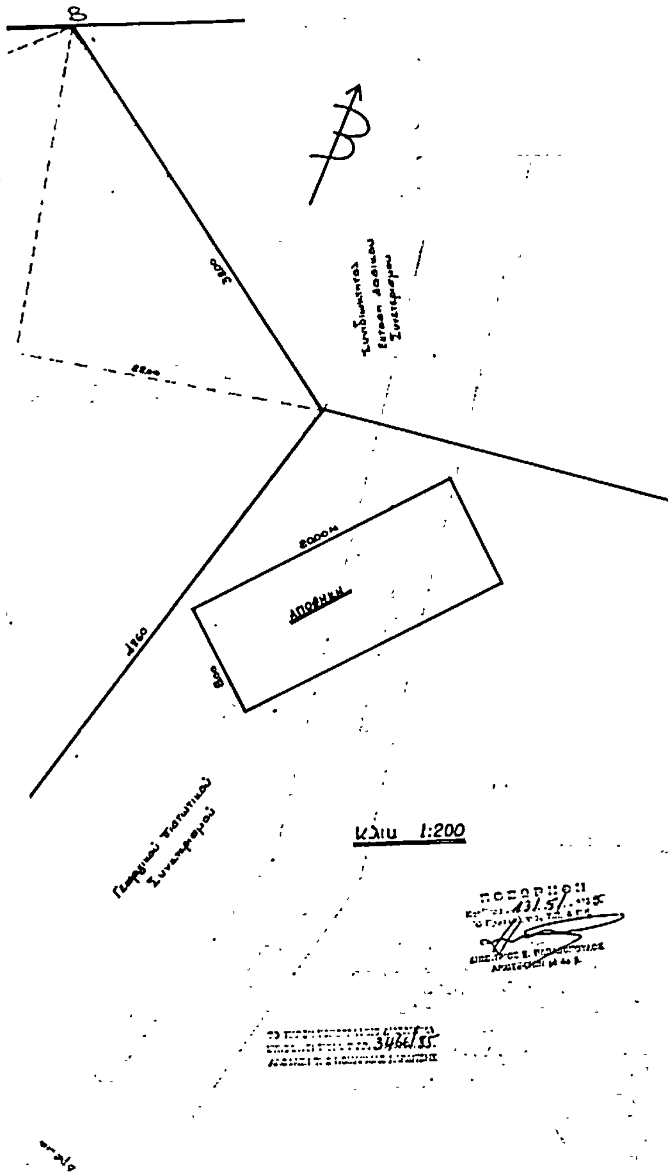

ΕΛΛΗΝΙΚΗ ΔΗΜΟΚΡΑΤΙΑ
ΝΟΜΑΡΧΙΑ ΚΑΡΔΙΤΣΑΣ
Δ/ΝΣΗ ΕΣΩΤΕΡΙΚΩΝ
Τ.Υ.Δ.Κ.

εργοδοτης
ΚΟΙΝΟΤΗΣ ΚΑΤΩ ΚΤΗΜΕΝΗΣ

εργο
ΑΓΡΟΤΙΚΟ ΙΑΤΡΕΙΟ

θεση εργου
ΚΑΤΩ ΚΤΗΜΕΝΗ

θεμα
ΤΟΠΟΓΡΑΦΙΚΟ ΔΙΑΓΡΑΜΜΑ

αρ. σχεδ.		Καρδιτσα 14/4/85 ο μηχανικος
κλ.	1:200	Εθεωρηθη τη 16/4/85 ο Προϊσταμενος Τ.Υ.Δ.Κ.
	ΜΑΪΟΣ 85	